



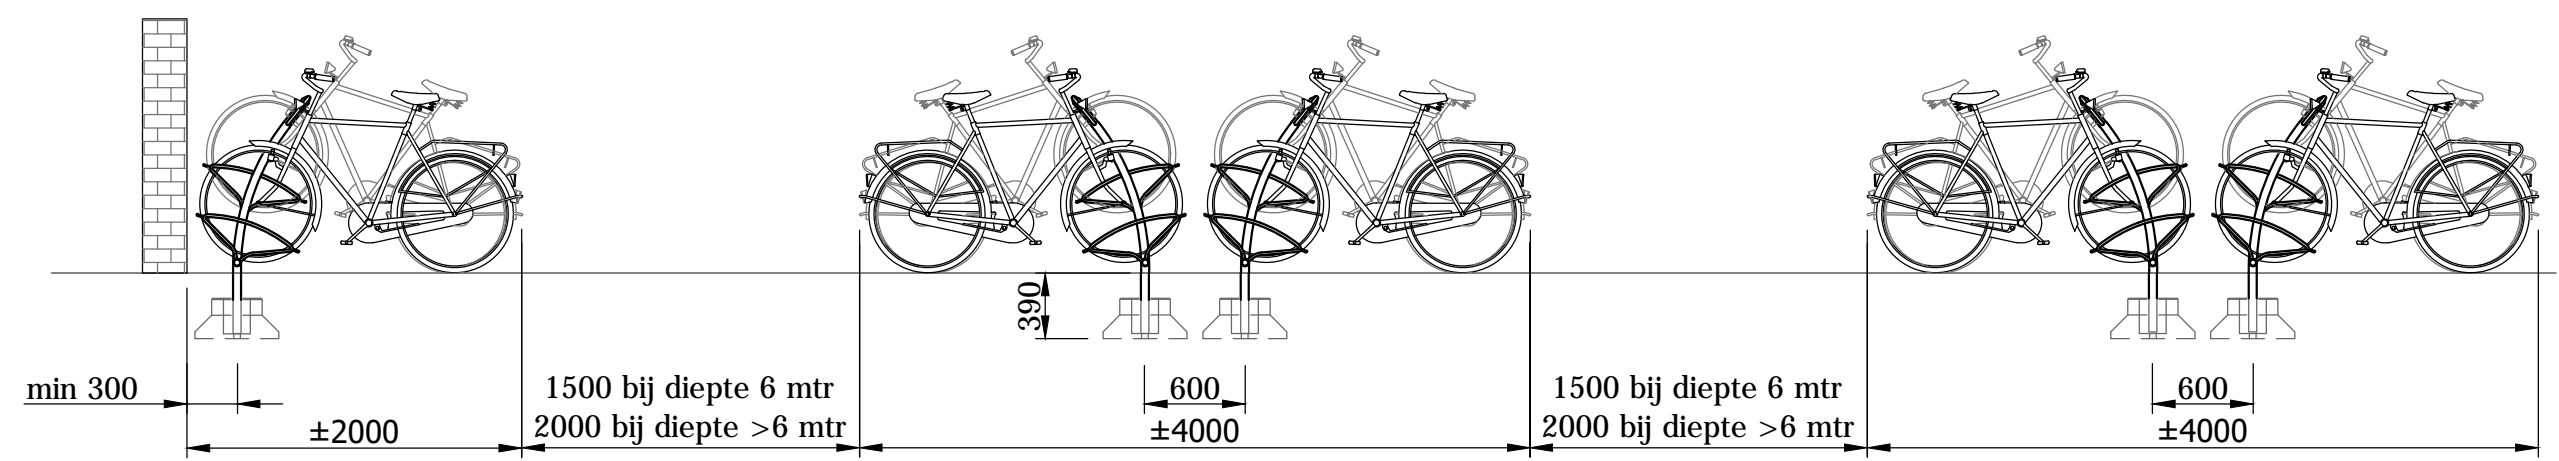

Rev	Datum	Door
-	24-3-2021	KJ

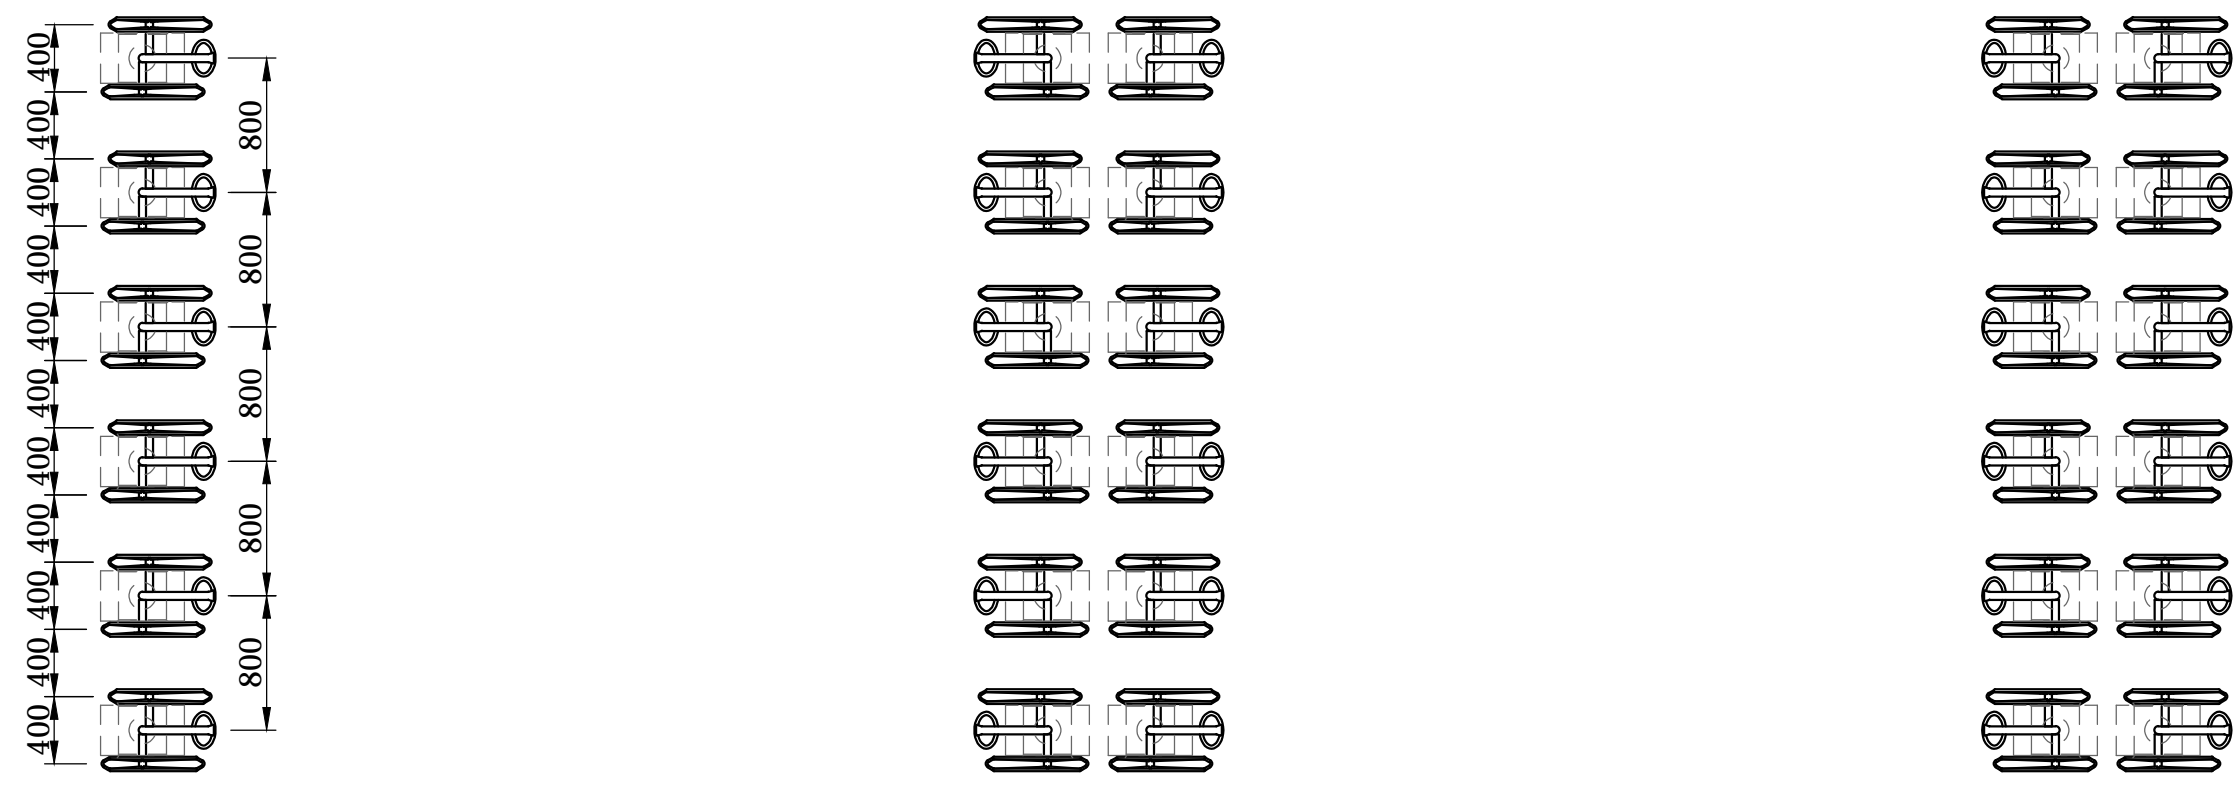

 Falco BV Postbus 18 7670AA Vriezenveen T +31 (0)546 55 44 44 F +31 (0)546 56 11 15 I www.falco.nl	Artikelcode: 01.55 serie		Revisie: -
	Omschrijving: Plaatsingsplan Triangel 10 hoh 400		Formaat: A3
Toleranties: EN ISO 13920	Tekenaar: KJ	Maateenheid: mm	
Getekend: 24-3-2021 13:32:34	Schaal: 1:45		
Documentnr.: E0071944.dwg -			